



Prüfung möglich
lich, da

Bergflage Dülmen
 Maßnahme 3/3, Variante A
 Bereich Haus-Nr. 62/ Parkplatz
 M. 1:500, Stand: 19.01.2016

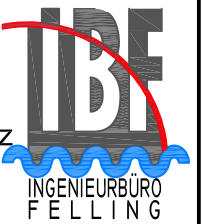

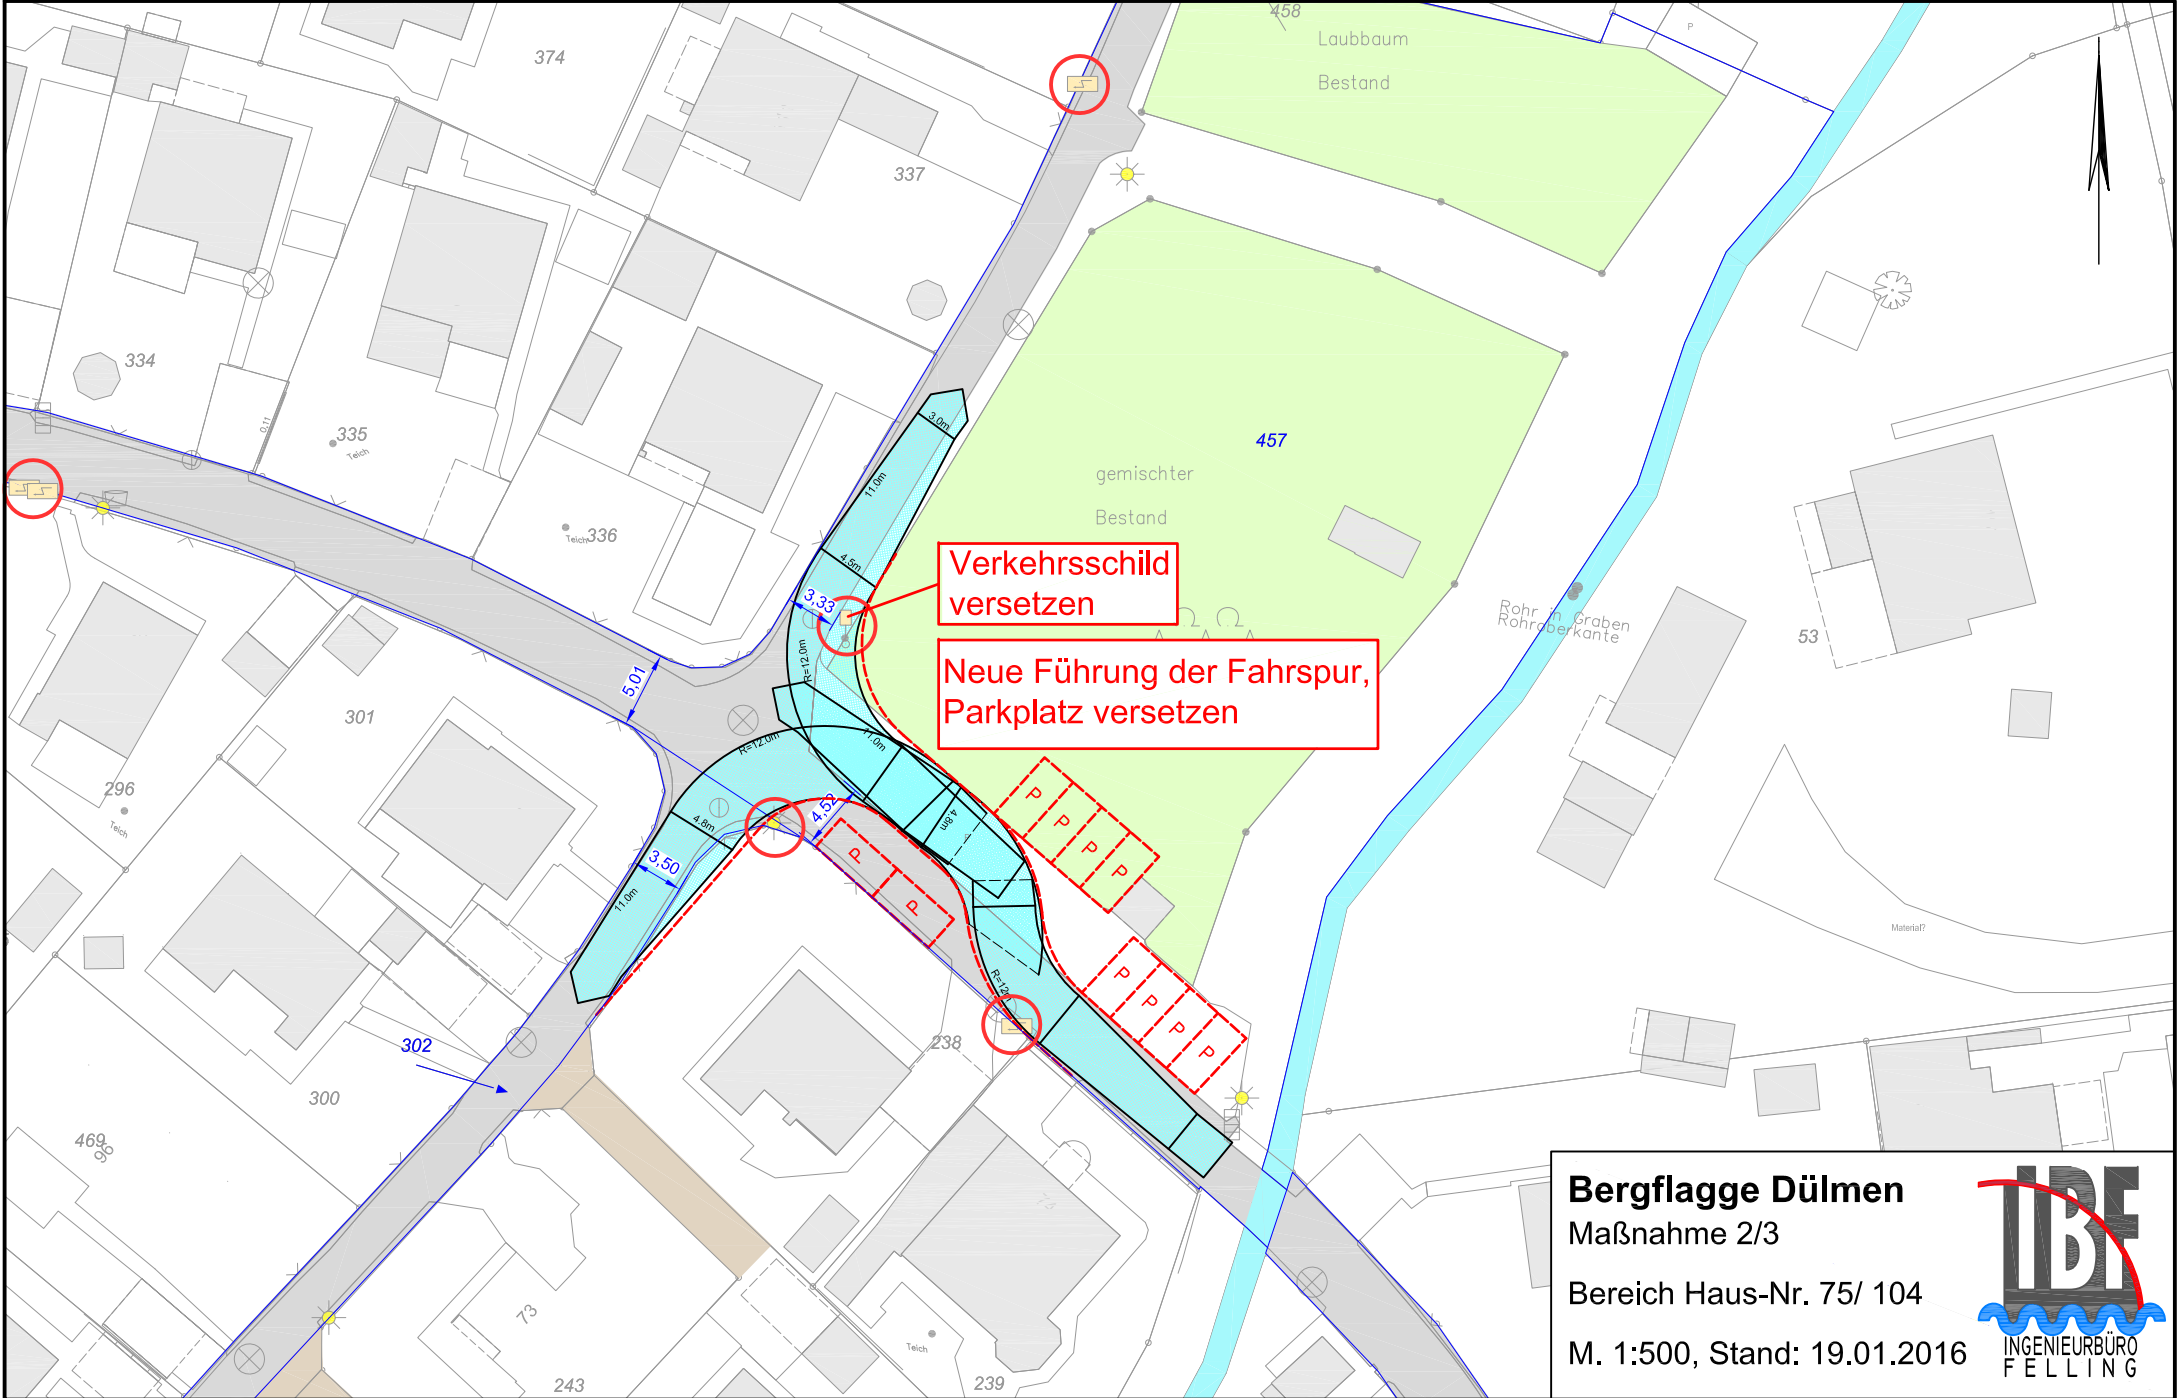

Verkehrsschild versetzen

Neue Führung der Fahrspur, Parkplatz versetzen

Bergflage Dülmen
Maßnahme 2/3


Bereich Haus-Nr. 75/ 104

M. 1:500, Stand: 19.01.2016



Beengter Bereich:

- Durchfahrt gemäß örtlicher Prüfung möglich
- gegebenenfalls Teilfläche des Grundstückes zur Verkehrsfläche hinzufügen

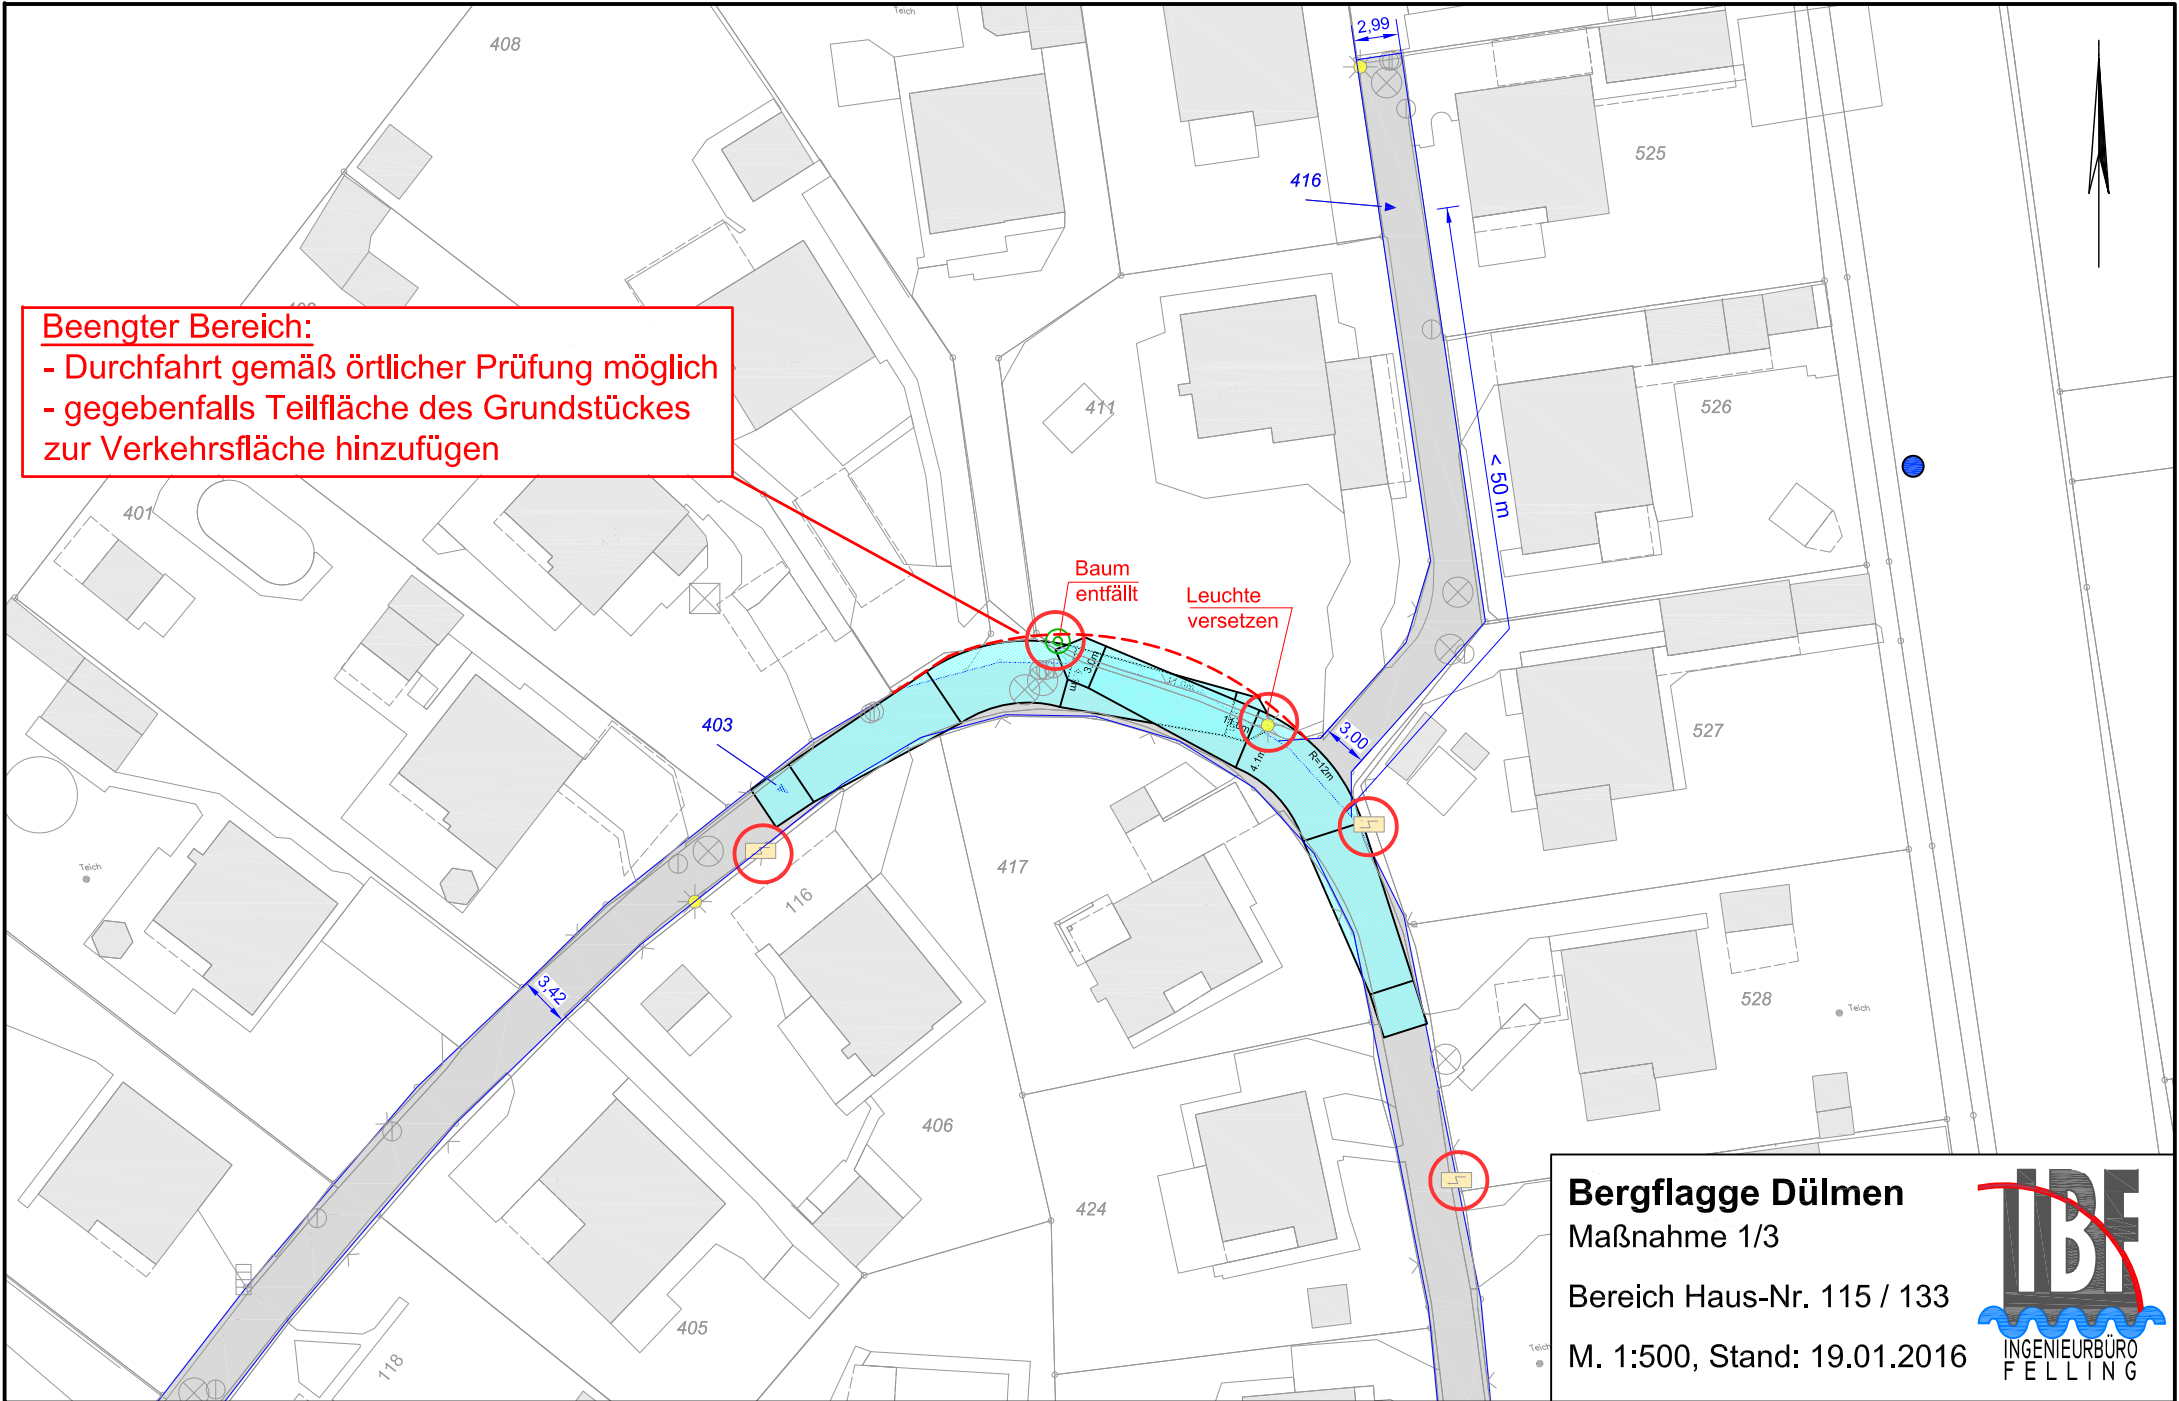

Bergflage Dülmen

Maßnahme 1/3

Bereich Haus-Nr. 115 / 133

M. 1:500, Stand: 19.01.2016

